

NIŽNÁ VOĽA


územný plán obce

Legenda

Stav	Návrh	Výhľad	Stav	Návrh	Výhľad

Schvaľovacia doložka

Označenie schvaľovacieho orgánu: **Obecné zastupiteľstvo v Nižnej Voľi**
 Číslo uznesenia a dátum schválenia: 32/2014, 20.11.2014
 Oprávnená osoba: Ing. **Marcel Kaščák** - starosta obce

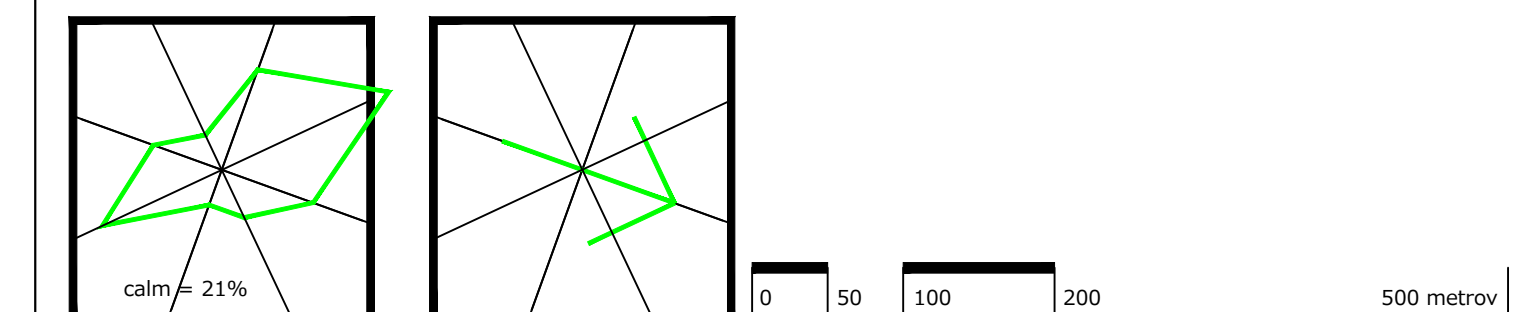

LAKATA s.r.o.
 Dlhý rad 2
 085 01 Bardejov
 www.lakata.sk
 Mobil: 0905 740 746

obsah výkresu **VEREJNOPROSPEŠNÉ STAVBY
 ZÁVÄZNÉ PRVKY**

mierka
1 : 5 000

ÚZEMNÝ PLÁN OBCE (ÚPN-O) NIŽNÁ VOĽA

Obstarávateľ dokumentácie	Obec NIŽNÁ VOĽA, okres Bardejov	Číslo výkresu	7
Hlavný riešiteľ / autor	Ing.arch. Miroslav LAKATA		
Zodpovedný projektant	Ing.arch. Miroslav LAKATA, 1797 AA		
Odborný projektant	Ing. Peter ŽARNOVSKÝ, Ing. Marián PEKAROVIČ, Ing. Alžbeta VOLÁRIKOVÁ, Ing. Ladislav BAČENKO		
Vypracoval	Ing.arch. Miroslav LAKATA		
Grafické spracovanie	Ing. Daniel KAROL		
Druh projektu	Územnoplánovacia dokumentácia	Číslo sady	
Formát	4xA4		
Dátum	august 2014		1

Verejnoprospešné stavby a opatrenia vo verejnom záujme

O - Základná a vyššia občianska vybavenosť sociálneho charakteru (výkres č. 3)
 O1 - rekonštrukcia kultúrno - správnej budovy
 O2 - rekonštrukcia a prestavba požiarnej zbrojnice
 O3 - rekonštrukcia a dostavba základnej školy

S - Stavby verejnej športovej a športovo rekreačnej vybavenosti (výkres č. 3)
 S1 - multifunkčné ihrisko

D - Stavby pre dopravu a dopravné zariadenia verejnoprospešného charakteru (výkres č. 4)
 D1 - zriadenie nových a doplnenie existujúcich prístupových a obslužných komunikácií
 D2 - zriadenie verejných parkovísk pre osobné automobily
 - pri dome smútku
 - pri dome služieb a obchodu
 D3 - výstavba peších komunikácií
 D4 - cyklotrasa (výkres č.2)

T - Vybraná technická vybavenosť
 T1 - výstavba vrtu a úpravovne vody
 T2 - výstavba vodojemu
 T3 - výstavba čističky odpadových vôd - ČOV
 T4 - úprava vodného toku (výkres č. 4)
 T5 - líniové vedenia verejnej technickej vybavenosti (vodovod, kanalizácia, elektrorozvody, plynorozvody, telekomunikačné trasy), vrátane k nim príslušných trasových zariadení tak, ako sú uvedené vo výkresoch č. 2, 4 a 5

V - Vybraná verejná zeleň, rekreačná a ochranná zeleň a prvky územných systémov ekologickej stability - opatrenia vo verejnom záujme
 V1 - zriadenie Obecného parku - detské ihrisko (výkres č. 3)
 V2 - sprievodná, ochranná a izolačná zeleň (výkres č.2 a 6)

Okrem toho sú do opatrení vo verejnom záujme zaradené všetky navrhované prvky územného systému ekologickej stability - biocentrá, biokoridory, interakčné prvky (výkres č. 6).

