




NIŽNÁ VOĽA

územný plán obce


Legenda

Stav	Návrh	Výhľad	Stav	Návrh	Výhľad

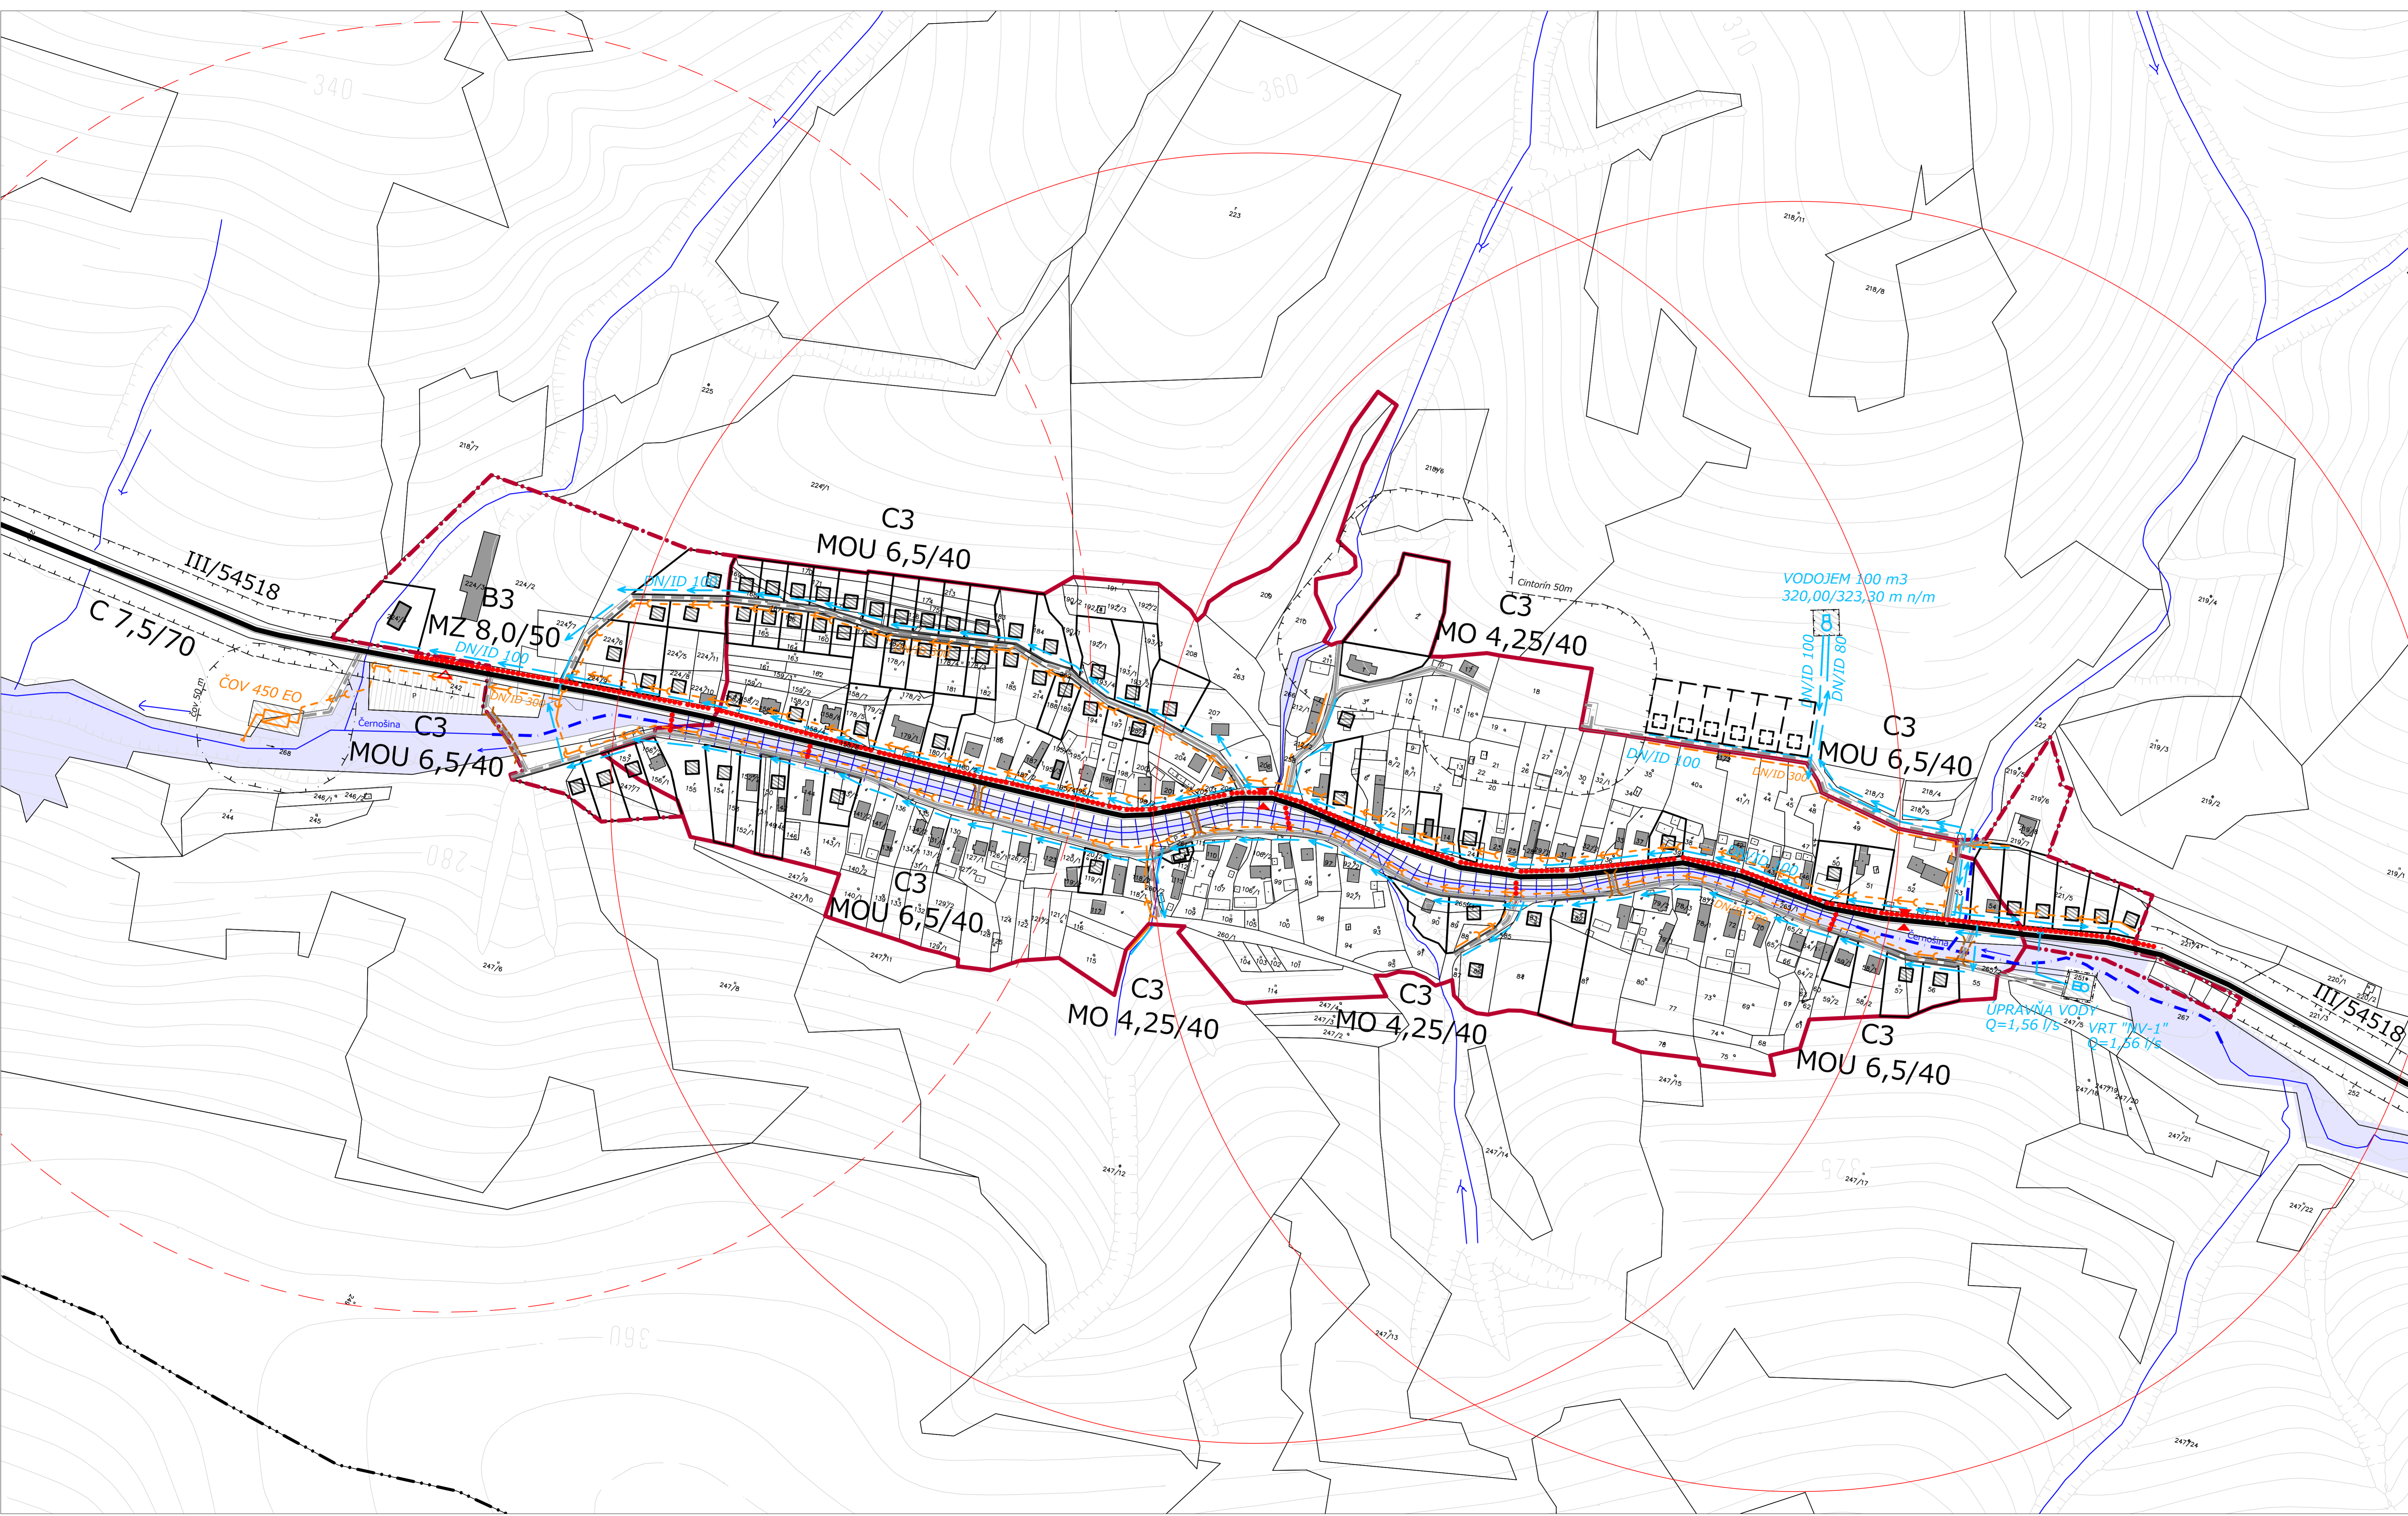

Schvaľovacia doložka

Označenie schvaľovacieho orgánu: **Obecné zastupiteľstvo v Nižnej Voľi**
 Číslo uznesenia a dátum schválenia: 32/2014, 20.11.2014
 Oprávnená osoba: Ing. Marcel Kaščák - starosta obce

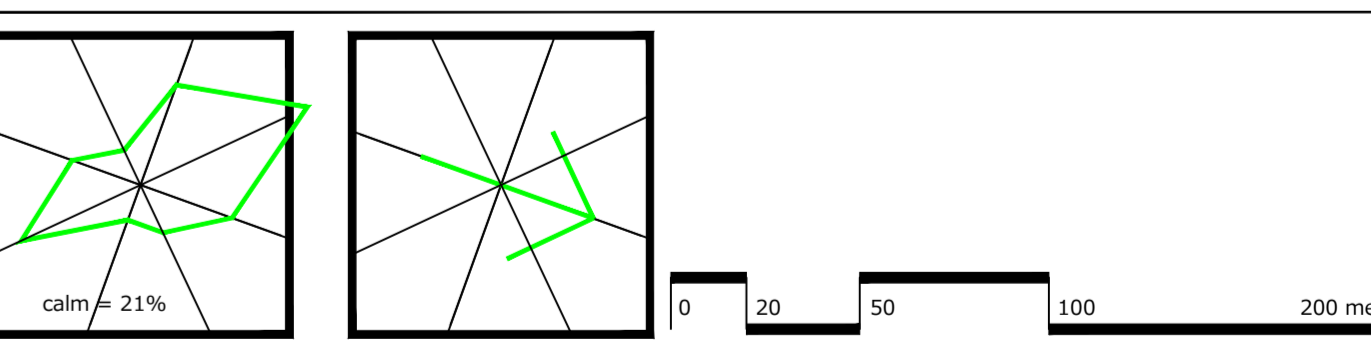

LAKATA s.r.o. Dlhý rad 2 085 01 Bardejov www.lakata.sk Mobil: 0905 740 746	obsah výkresu: TECHNICKÁ INFRAŠTRUKTÚRA DOPRAVA A VODNÉ HOSPODÁRSTVO	mierka: 1 : 2 000
ÚZEMNÝ PLÁN OBCE (ÚPN-O) NIŽNÁ VOĽA		
Obstarávateľ dokumentácie: Obec NIŽNÁ VOĽA, okres Bardejov	Ing. arch. Miroslav LAKATA, 1797 AA	Číslo výkresu: 4
Hlavný riešiteľ / autor: Ing. arch. Miroslav LAKATA	Ing. arch. Miroslav LAKATA, 1797 AA	
Zodpovedný projektant: Ing. Peter ŽARNOVSKÝ, Ing. Marián PEKAROVIC	Ing. arch. Miroslav LAKATA, 1797 AA	
Odborný projektant: Ing. Alžbeta VOJARIKOVÁ, Ing. Ladislav BAČENKO	Ing. arch. Miroslav LAKATA, 1797 AA	
Vypracoval: Ing. arch. Miroslav LAKATA		
Grafické spracovanie: Ing. Daniel KAROL		
Druh projektu: Územnoplánovacia dokumentácia		Číslo sady: 1
Formát: 10xA4		
Dátum: august 2014		