




NIŽNÁ VOĽA

územný plán obce



Legenda

Stav	Návrh	Výhľad	Stav	Návrh	Výhľad

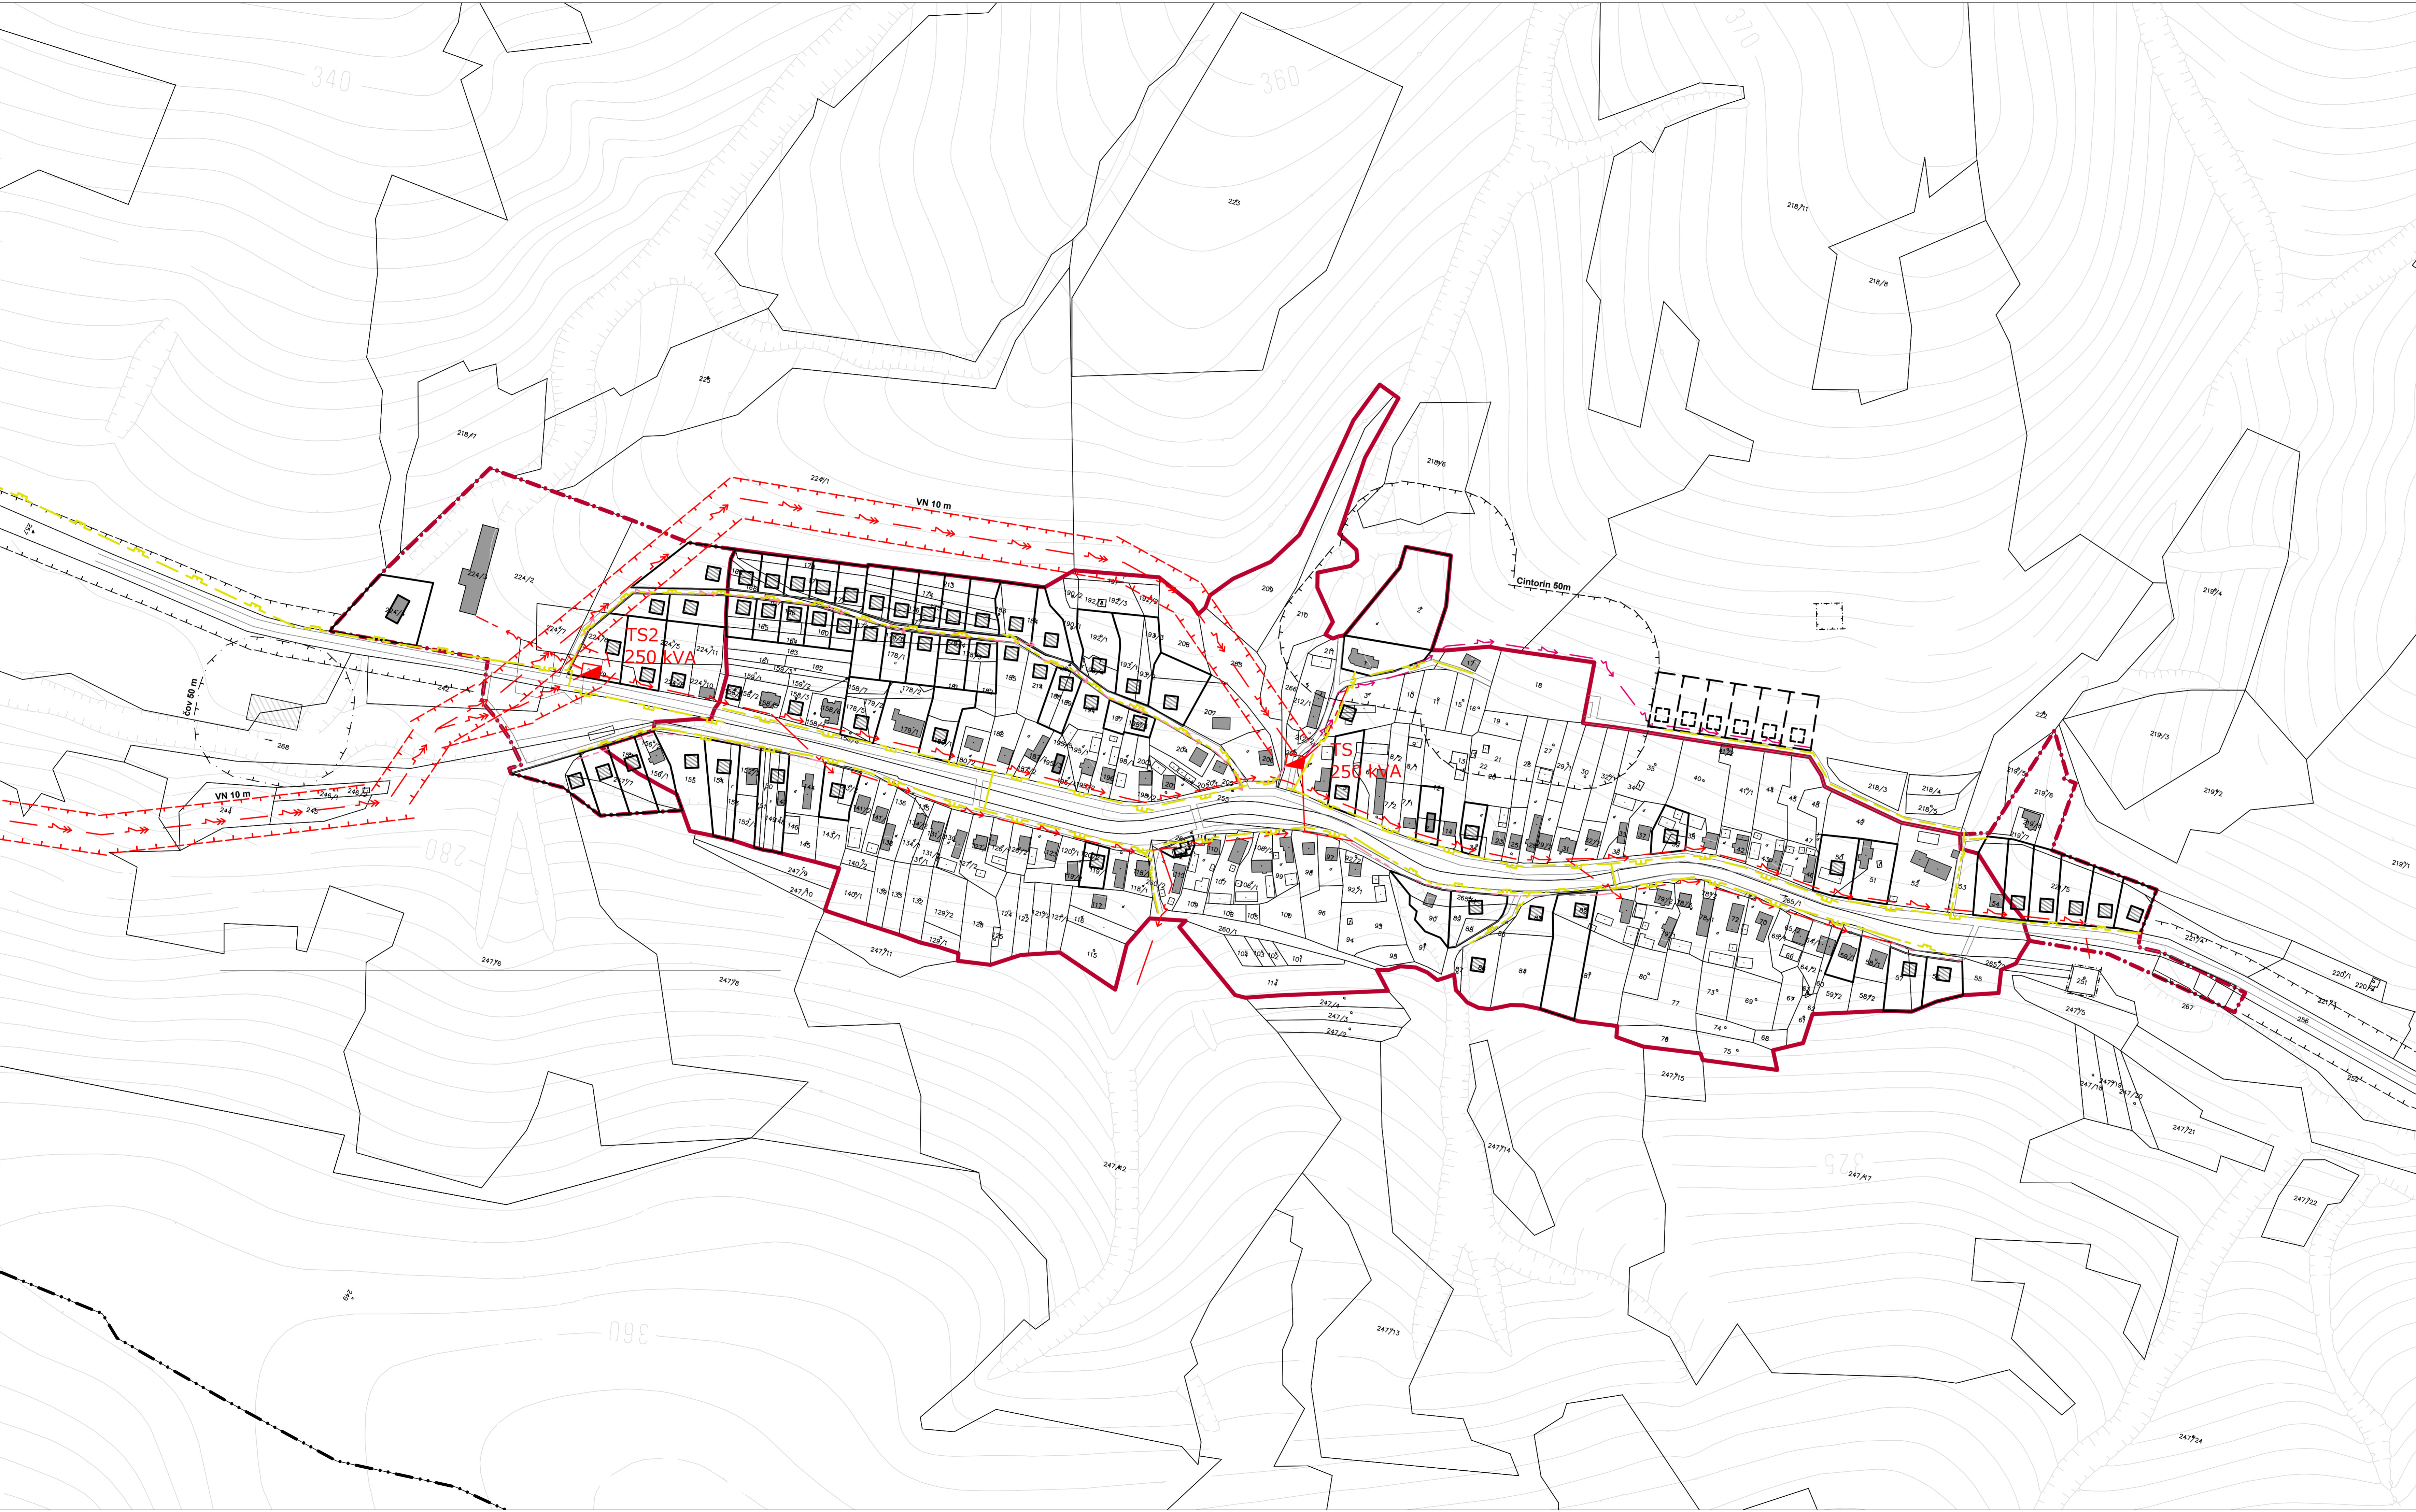

Schvaľovacia doložka

Označenie schvaľovacieho orgánu: **Obecné zastupiteľstvo v Nižnej Voľi**
 Číslo uznesenia a dátum schválenia: 32/2014, 20.11.2014
 Oprávnená osoba: Ing. Marcel Kaščák - starosta obce

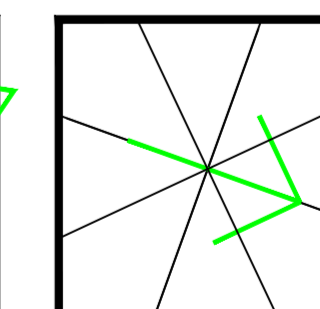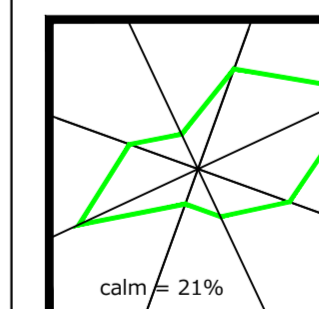

LAKATA s.r.o.
 Dlhý rad 2
 085 01 Bardejov
 www.lakata.sk
 Mobil: 0905 740 746

obsah výkresu
TECHNICKÁ INFRAŠTRUKTÚRA - ENERGETIKA

miernka
1 : 2 000

ÚZEMNÝ PLÁN OBCE (ÚPN-O) NIŽNÁ VOĽA

Obstarávateľ dokumentácie	Obec NIŽNÁ VOĽA, okres Bardejov	Číslo výkresu	
Hlavný riešiteľ / autor	Ing.arch. Miroslav LAKATA		
Zodpovedný projektant	Ing.arch. Miroslav LAKATA, 1797 AA		
Odborný projektant	Ing. Peter ŽARNOVSKÝ, Ing. Marián PEKAROVIC, Ing. Alžbeta VOĽARIKOVÁ, Ing. Ladislav BAČENKO		5
Vypracoval	Ing.arch. Miroslav LAKATA		
Grafické spracovanie	Ing. Daniel KAROL		
Druh projektu	Územnoplánovacia dokumentácia	Číslo sady	
Formát	10xA4		
Dátum	august 2014		1